Croquis sans échelle

Ce document, destiné aux archives cadastrales, est établi conformément aux prescriptions de l'article 52 de la loi du 31 mars 1884

Commune	PETITE-ROSSELLE	
Adresse	Rue Jean Joseph Delange	
Code commune	Préfixe	Section
57537	000	5
Parcelles mères		
735		
Géomètre-expert/Pers. agréée	Identifiant	n° dossier
M. Julien CARBIENER	05881	b2283


n° croquis	
Feuille	
Numéro	Total
1	1

Les nouvelles parcelles créées appartiennent à:
Société EMATERRE représentée par M. Lorand HALIC

Type de levé: Moderne + GPS

Croquis précédents utilisés: Croquis de levé feuille 1 section 5 + DA n°533, 1049, 1089, 1102, 1355, 1409.

Point	Matérialisation: Borne: Industrielle	Borne: Granit	Borne: Pierre	Boulon: Tube	Boulon: Boulon	Croix: Clou-Hilti	Piquet bois	Gravée	Ecrimétal	Recherche: Trouvé(e)	Recherche: Absent(e)	Recherche: Ignoré(e)	Restitution: Traditionnelle	Restitution: Moderne	Observations
210	x									x					
300	x									x					
343	x									x					
342	x									x					
349	x									x					
350	x										x			x	
351	x									x					
299	x									x					
298	x									x					
295	x									x					
297	x										x			x	
45	x									x					
61	x										x			x	
273	x									x					
268	x										x			x	

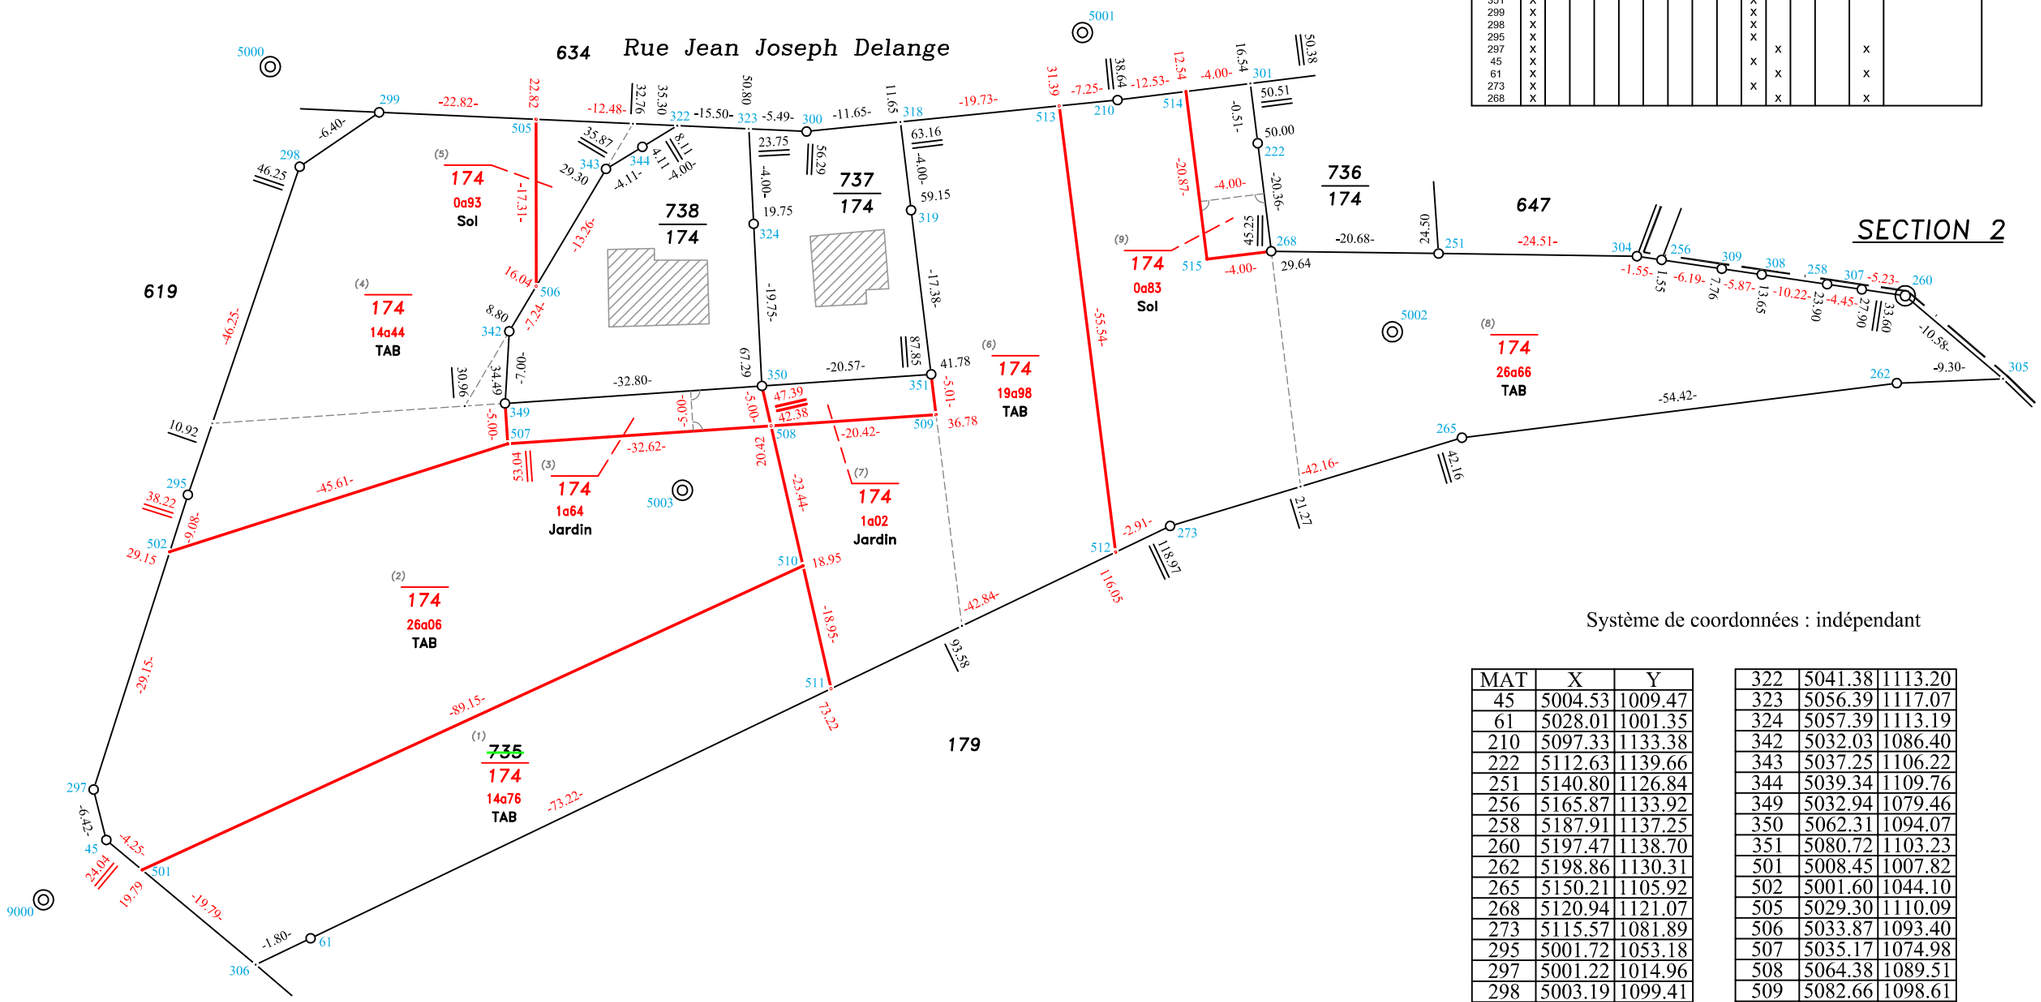

L'abornement sera réalisé dans un délai de 12 mois.

Je certifie avoir effectué le lever de la nouvelle situation après abornement préalable et en avoir dressé le présent croquis.

le : 10/10/2021

la nouvelle limite est reconnue exacte par le(s) propriétaire(s) soussigné(s) qui demande(nt) la division de leurs immeubles et l'inscription au Livre Foncier des parcelles créées.

Société EMATERRE représentée par M. Lorand HALIC :

ORDRE DES GEOMETRES-EXPERTS
Julien CARBIENER
Géomètre-Expert
13 Avenue de Strasbourg
67170 BRUMATH
N° D'INSCRIPTION 05881

Géomètre-Expert

Système de coordonnées : indépendant

MAT	X	Y
45	5004.53	1009.47
61	5028.01	1001.35
210	5097.33	1133.38
222	5112.63	1139.66
251	5140.80	1126.84
256	5165.87	1133.92
258	5187.91	1137.25
260	5197.47	1138.70
262	5198.86	1130.31
265	5150.21	1105.92
268	5120.94	1121.07
273	5115.57	1081.89
295	5001.72	1053.18
297	5001.22	1014.96
298	5003.19	1099.41
299	5007.19	1104.40
300	5061.71	1118.44
301	5112.42	1140.13
304	5164.34	1133.68
305	5207.17	1134.48
306	5026.68	1000.14
307	5192.03	1137.88
308	5177.80	1135.72
309	5171.99	1134.84
318	5072.45	1122.94
319	5074.00	1119.25

MAT	X	Y
322	5041.38	1113.20
323	5056.39	1117.07
324	5057.39	1113.19
342	5032.03	1086.40
343	5037.25	1106.22
344	5039.34	1109.76
349	5032.94	1079.46
350	5062.31	1094.07
351	5080.72	1103.23
501	5008.45	1007.82
502	5001.60	1044.10
505	5029.30	1110.09
506	5033.87	1093.40
507	5035.17	1074.98
508	5064.38	1089.51
509	5082.66	1098.61
510	5074.06	1068.17
511	5081.90	1050.92
512	5113.42	1079.92
513	5090.64	1130.58
514	5108.76	1138.49
515	5117.29	1119.45
5000	5000.00	1103.13
5001	5091.51	1131.88
5002	5142.17	1114.11
5003	5056.94	1069.15
9000	5000.00	1000.00